


# Stadt Nideggen

## 7. Änderung Flächennutzungsplan "Kletterwald Eschauel"

-Übersichtskarte, M. 1 : 5.000-

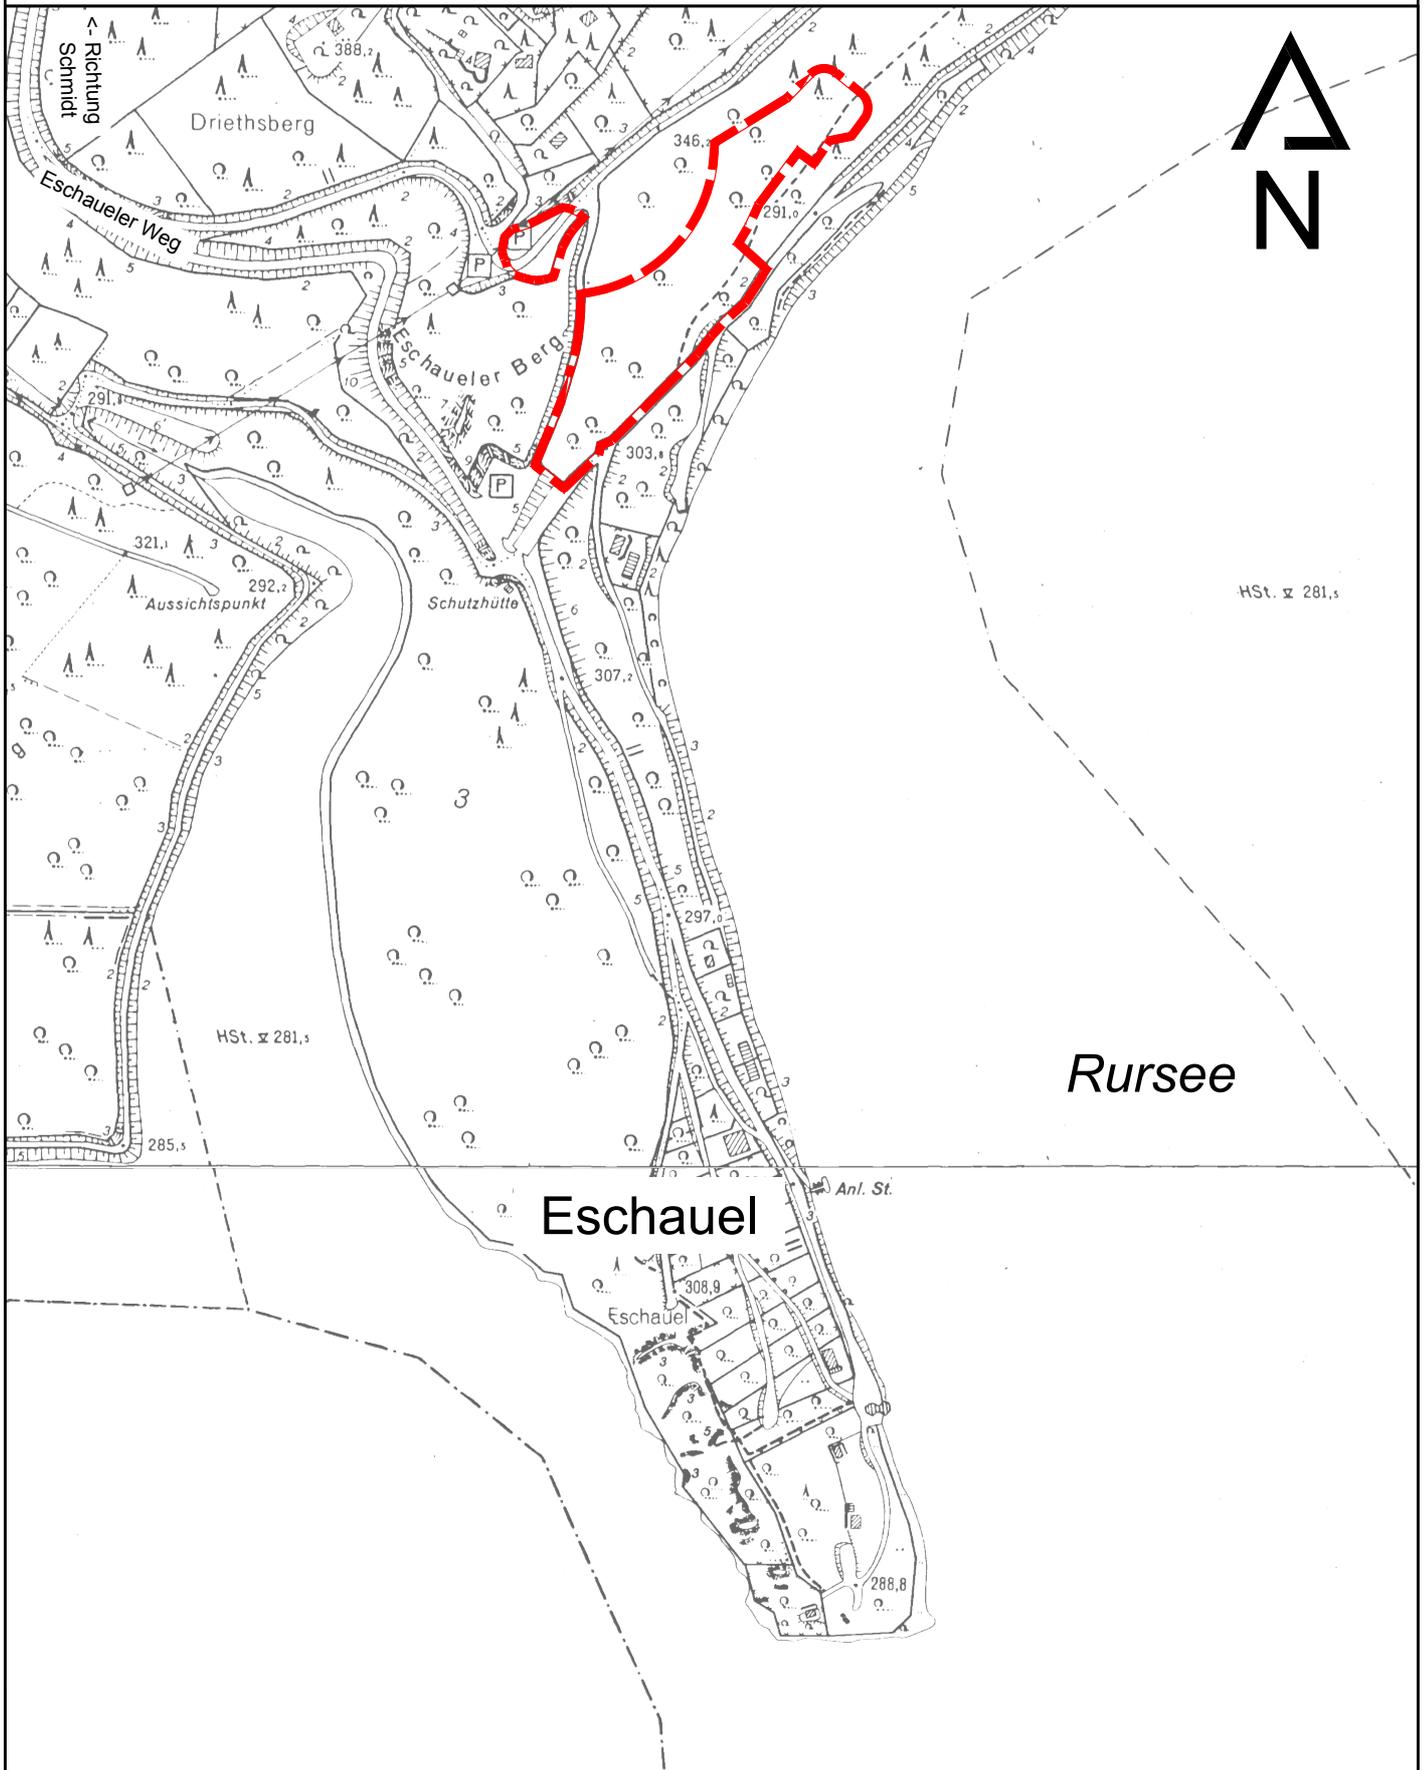

Rursee

Kölner Straße 25 · D-53925 Kall  
Telefon +49(0)2441/9990-0 · Fax +49(0)2441/9990-40  
Info@pe-becker.de · www.pe-becker.de

**BECKER GmbH**  
Architekten + Ingenieure

HSt. z 281,5