
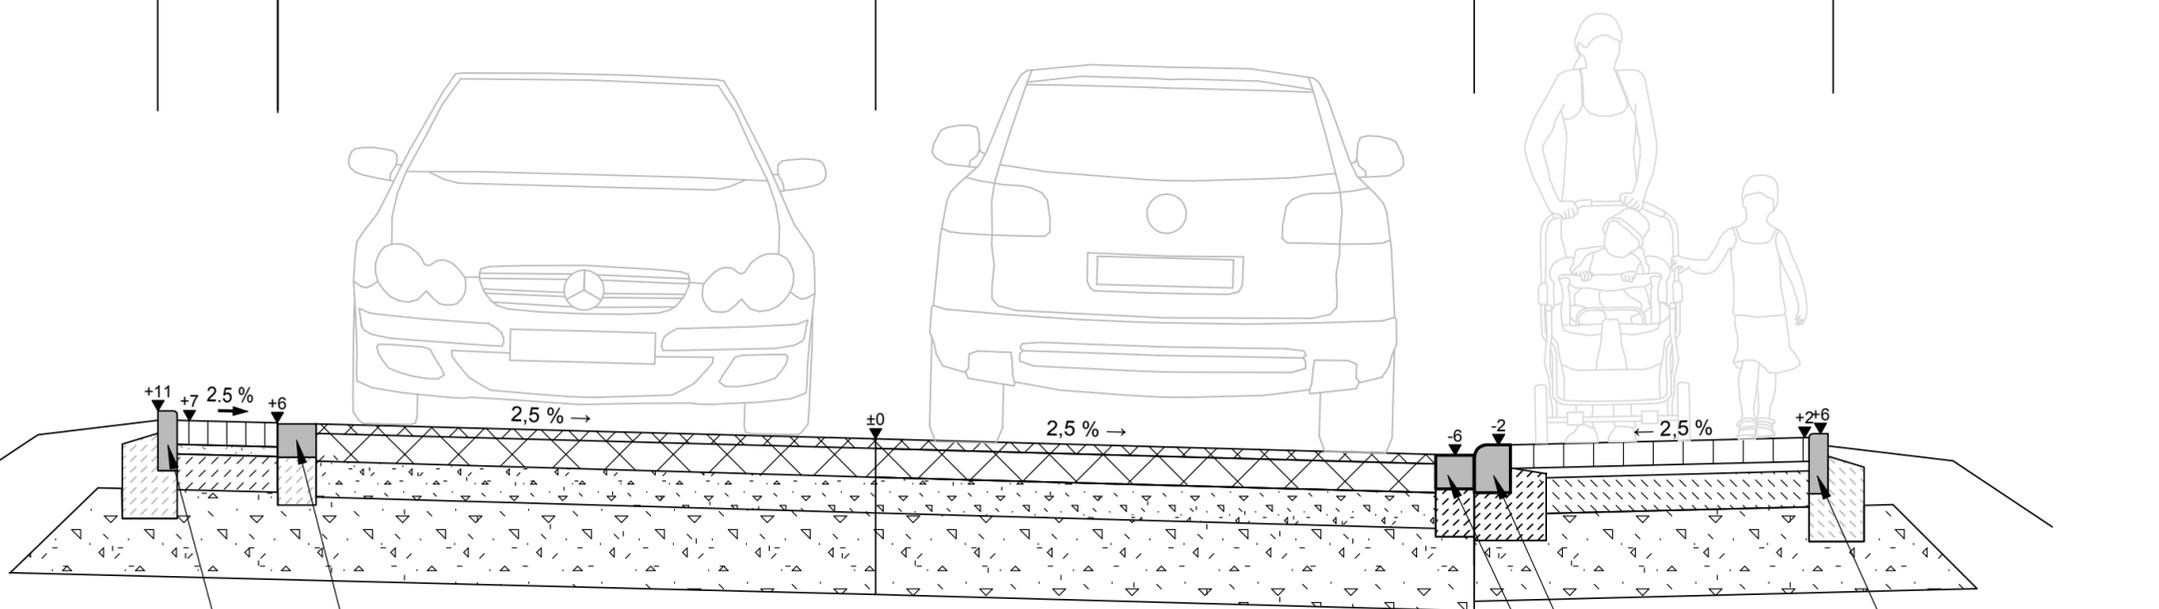


Am Kallweg / Unraspfad

Ausbauquerschnitt A - A

Anliegerstraße, Zone 30

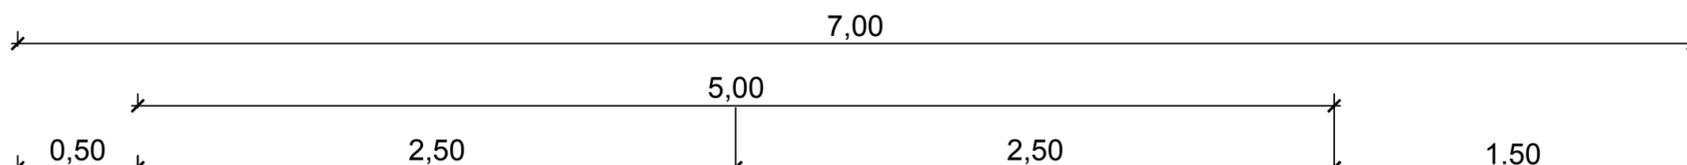

1z. Rinne, 16x14x24cm
auf 20cm Unterbeton
Bordstein T8, 8x25cm
auf 20cm Unterbeton

Fahrbahn Bk1,8 Zeile 3
 4cm Asphaltdecke
 12 cm Asphalttragschicht
 15 cm Schottertragschicht
 39 cm Frostschutzschicht
 70 cm Gesamtdicke

Rundbordstein 15 / 20 cm
 1z Rinne 16x14x24 cm,
auf 20 cm Unterbeton
Gehweg Bk1,0 Zeile 7
 10 cm Pflaster
 4 cm Bettung
 15 cm Drainbeton
 36 cm Frostschutzschicht
 65 cm Gesamtdicke

KB KARL BERGER
 BERATENDE INGENIEURE
 MITGLIED INGENIEURKAMMER-BAU NRW

TIEF- UND INGENIEURBAU
 Am Steinberg 25, 52353 Düren
 Tel.: 02421 121 660 Fax: 02421 121 66 25

AUFTRAGGEBER  **STADT NIDEGGEN**
 Bauamt
 Zülpicher Straße 1
 52385 Nideggen

PROJEKT	Straßenplanung Am Kallweg - Unraspfad Nideggen		BEARBEITET	März 2023	Marvani
			GEZEICHNET	März 2023	Pyka
PLAN	Ausbauquerschnitt A - A Zone 30		ANLAGE	05-VA	
			BLATT-NR.	5-1-a	
			PLOTDATUM	03.03.2023	
STAND	ENTWURF März 2023		MASSSTAB	1 : 25	
				2-04-1030	

Auftraggeber: Nideggen, den _____	Bearbeitet: Düren, den _____
--------------------------------------	---------------------------------

Ingenieurbüro Karl Berger, 52353 Düren
 Maßstab: 1:25
 Blattgröße: 0.580 m x 0.297 m = 0.172 m²