


Am Kallweg / Unraspfad

Ausbauquerschnitt B - B

Anliegerstraße, Zone 30

im Bereich der Pflanzbeete

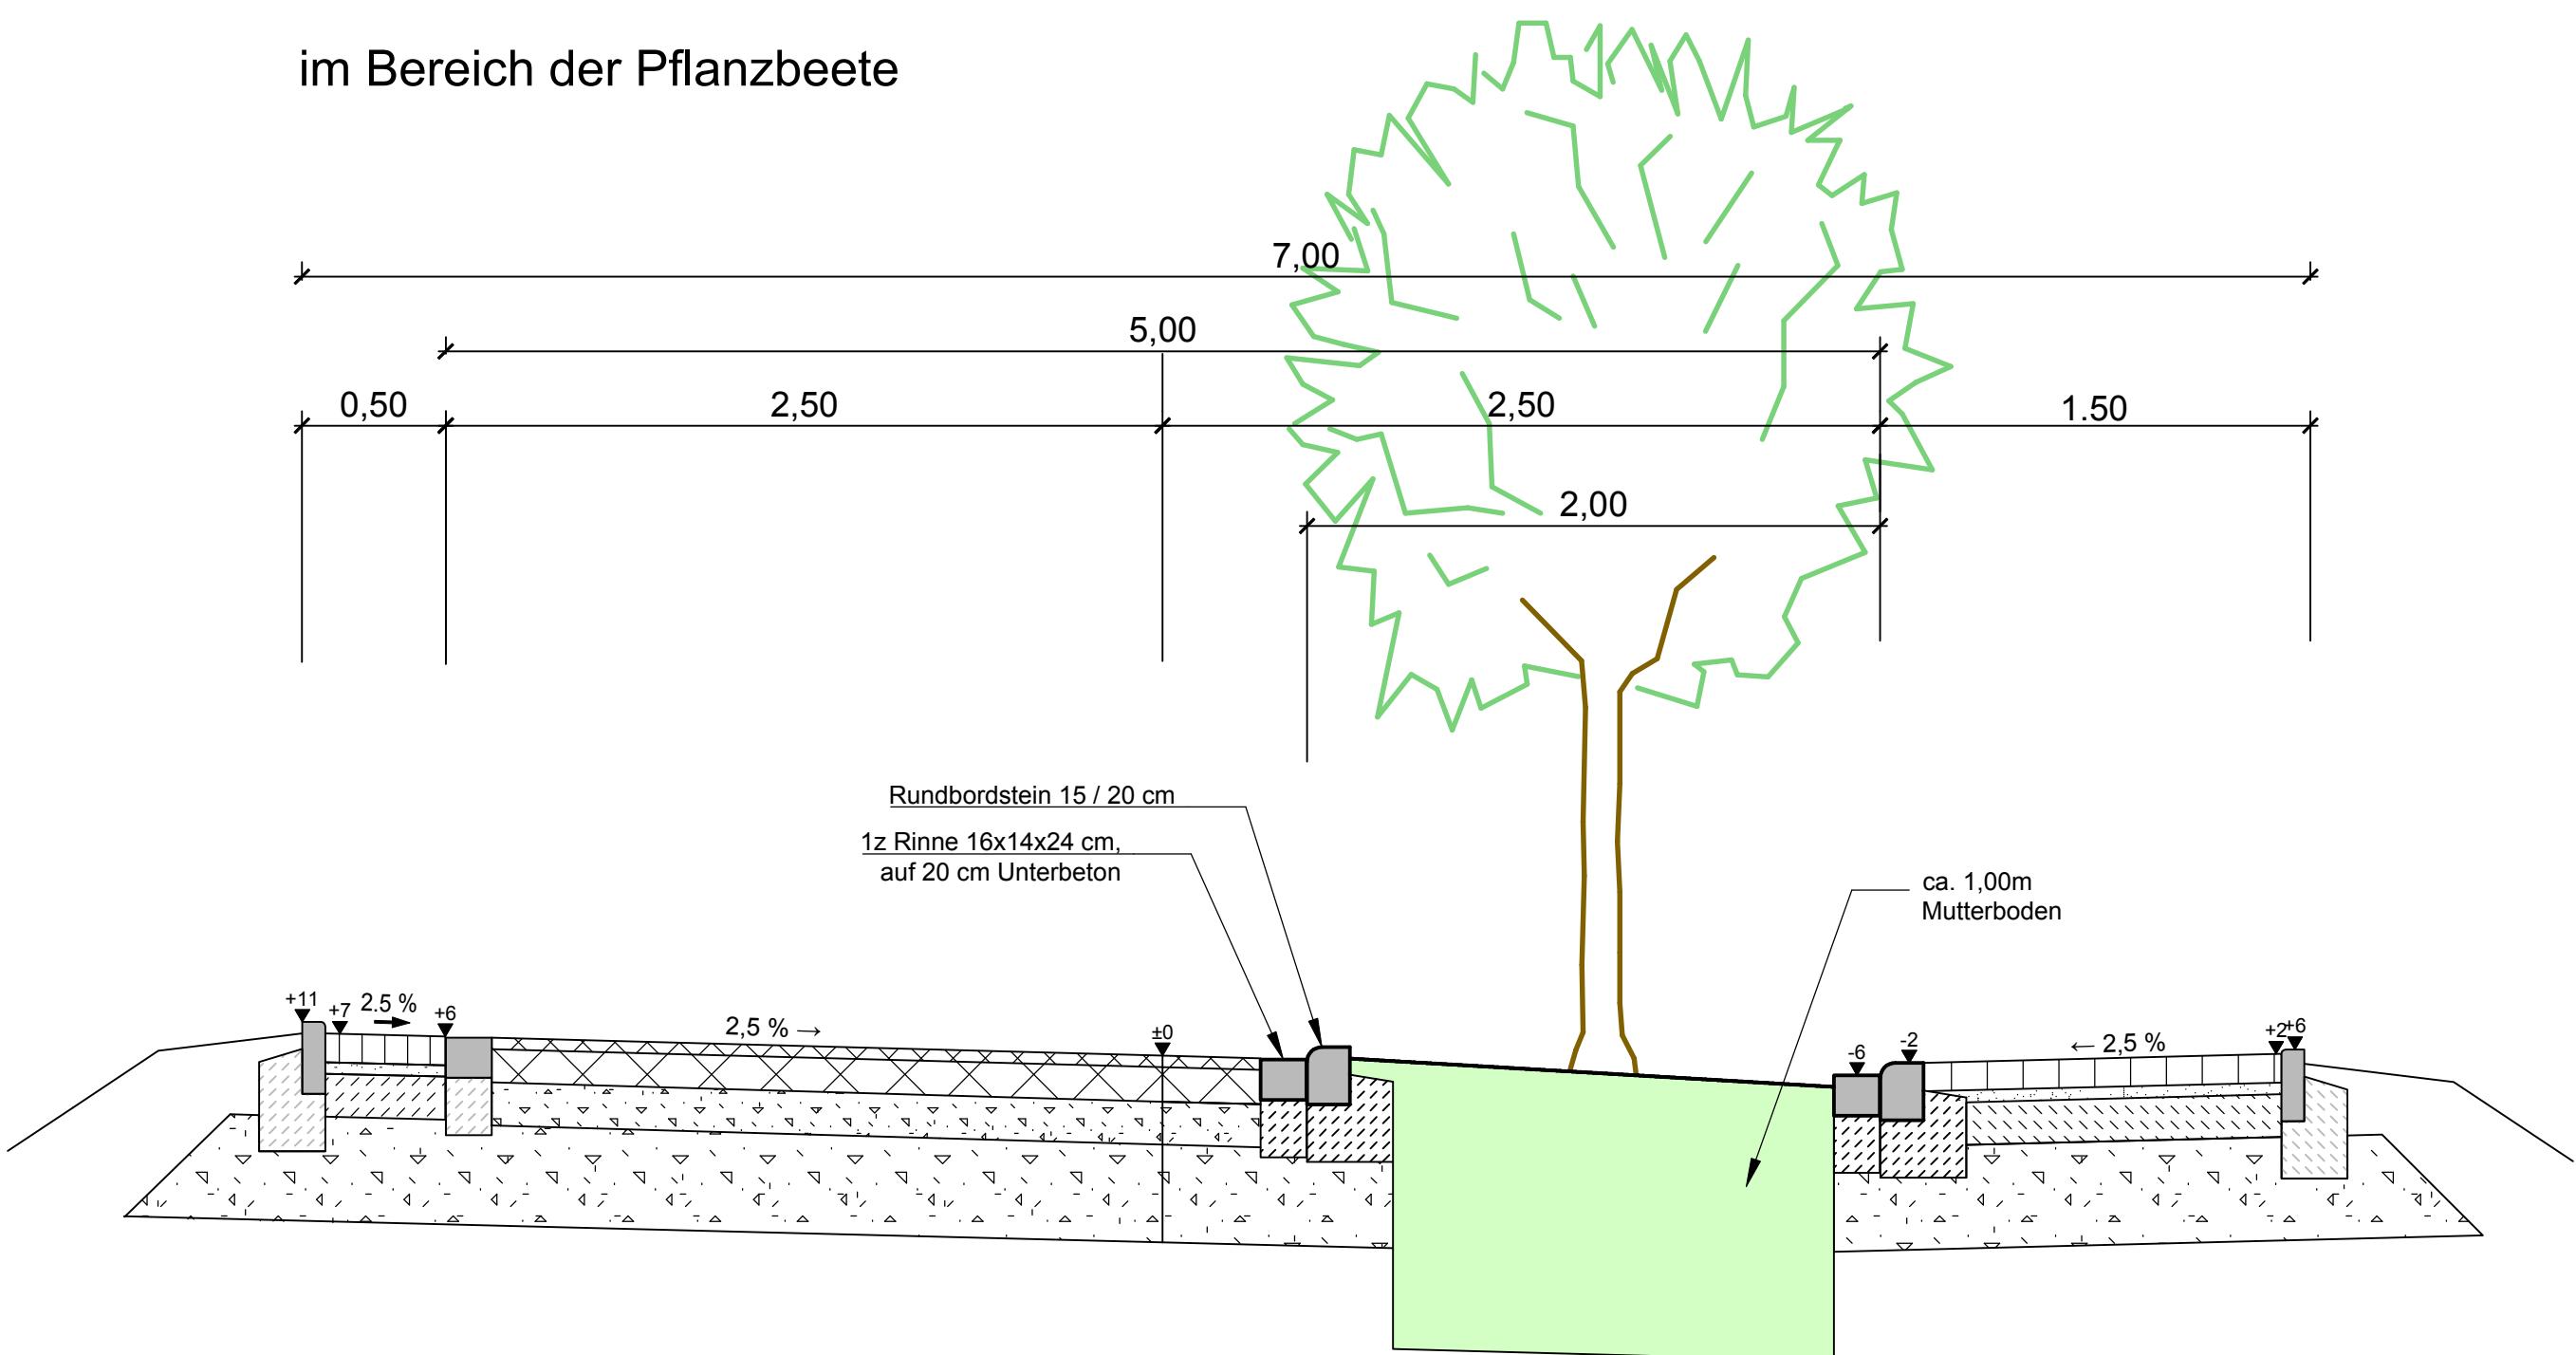

KARL BERGER TIEF- UND INGENIEURBAU Am Steinberg 25, 52353 Düren Tel.: 02421 121 660 Fax: 02421 121 66 25	
AUFRAGGEBER	STADT NIDEGGEN Bauamt Zülpicher Straße 1 52385 Nideggen
PROJEKT	Straßenplanung Am Kallweg - Unraspfad Nideggen
ENTWURF März 2023	
PLAN	ANLAGE 05-VA BLATT-NR. 5-2-a PLOTDATUM 03.03.2023
STAND	MASSSTAB 1 : 25 2-04-1030
Auftraggeber: Nideggen, den _____	
Bearbeitet: Düren, den _____	