


# Gartenstraße

274.1-50

## Ausbauquerschnitt RQ 1

Anliegerstraße, Zone 30

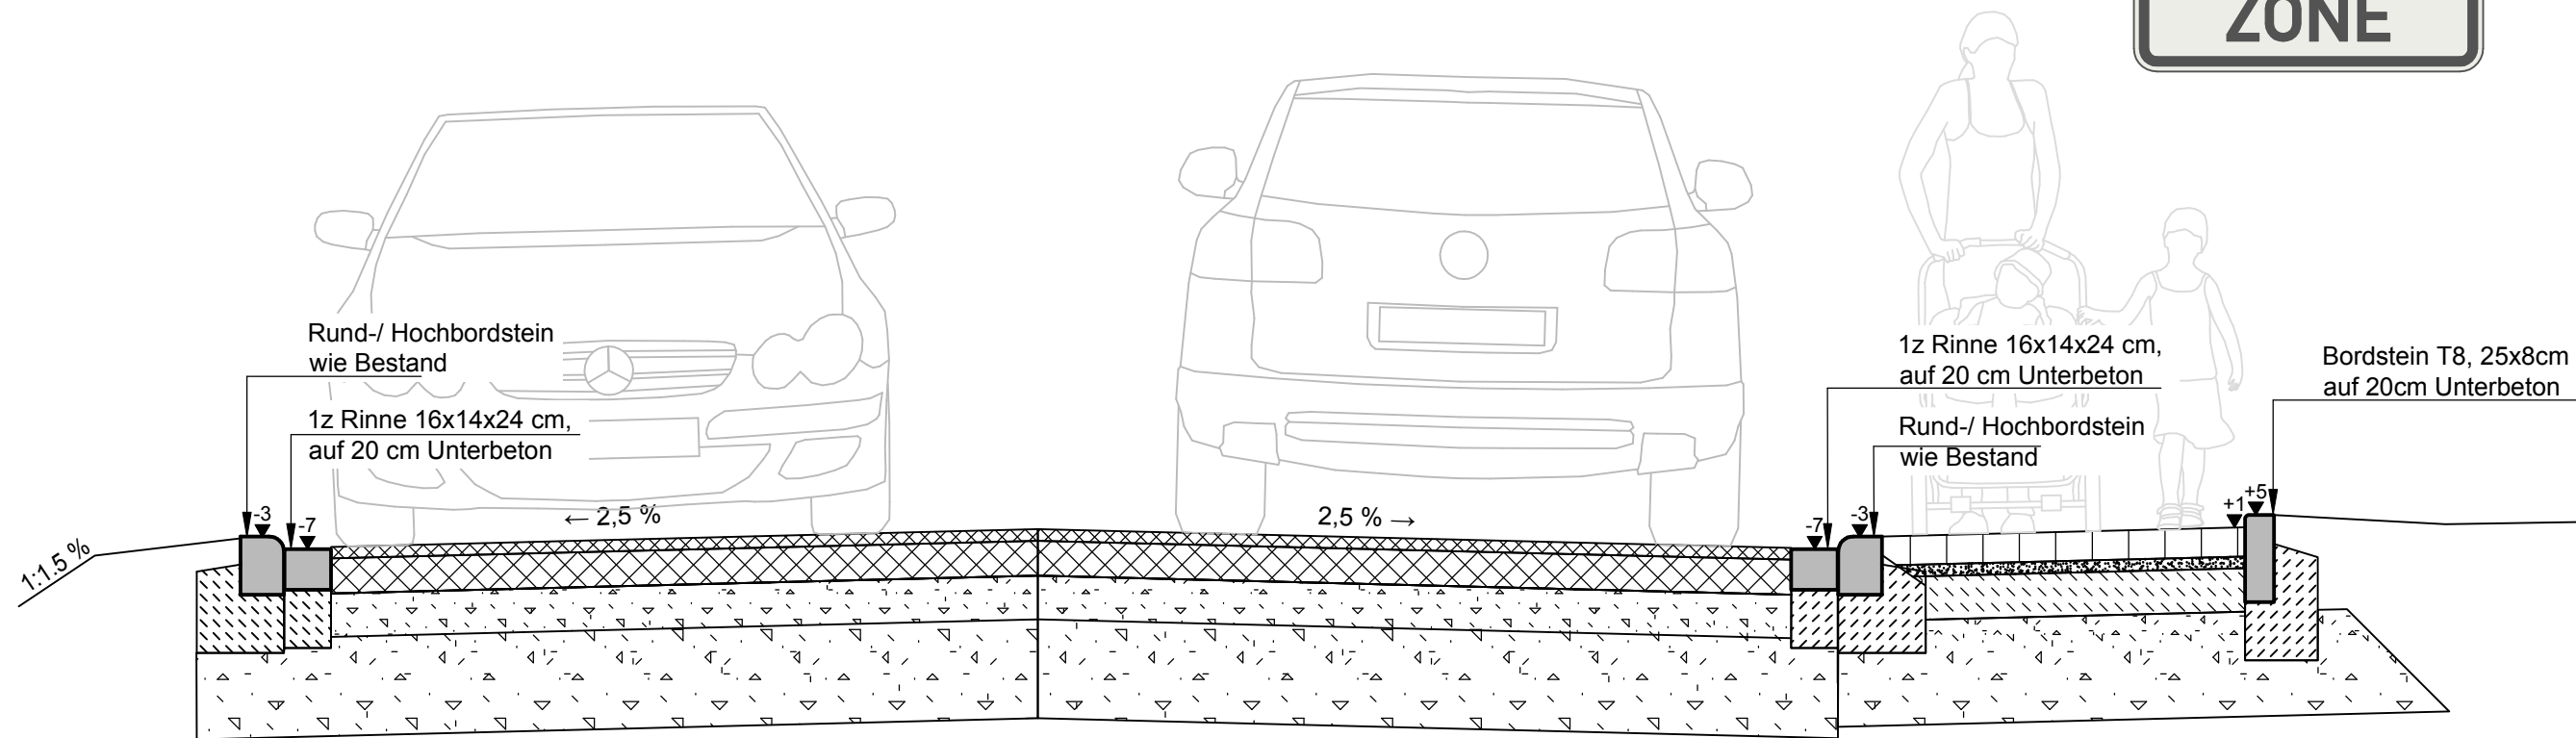

### Fahrbahn Bk1,8 Zeile 3

- 4cm Asphaltdecke
- 12 cm Asphalttragschicht
- 15 cm Schottertragschicht
- 39 cm Frostschutzschicht
- 70 cm Gesamtdicke

### Gehweg Bk1,0 Zeile 7

- 10 cm Pflaster
- 4 cm Bettungsmaterial
- 15 cm Drainbeton
- 36 cm Frostschutzschicht
- 65 cm Gesamtdicke

 <b>KARL BERGER</b> BERATENDE INGENIEURE MITGLIED INGENIEURKAMMER-BAU NRW		<b>TIEF- UND INGENIEURBAU</b> Am Steinberg 25, 52353 Düren Tel.: 02421 121 660 Fax: 02421 121 66 25	
AUFTRAGGEBER  <b>STADT NIDEGGEN</b> Bauamt Zülpicher Straße 1 52385 Nideggen			
PROJEKT	<b>Straßenplanung          Gartenstraße          Nideggen - Schmidt</b>		BEARBEITET März 2023 A. Marvani
PLAN	<b>Ausbauquerschnitt          Zone 30</b>		GEZEICHNET März 2023 U. Pyka
STAND	<b>ENTWURF          März 2023</b>		ANLAGE 02-VA BLATT-NR. 5-1-a PLOTDATUM 03.03.2023 MASSSTAB 1 : 25 2-04-1030
Auftraggeber: Nideggen, den _____		Bearbeitet: Düren, den _____	