


Stadt Nideggen

Am Kallweg / Parzelle 591

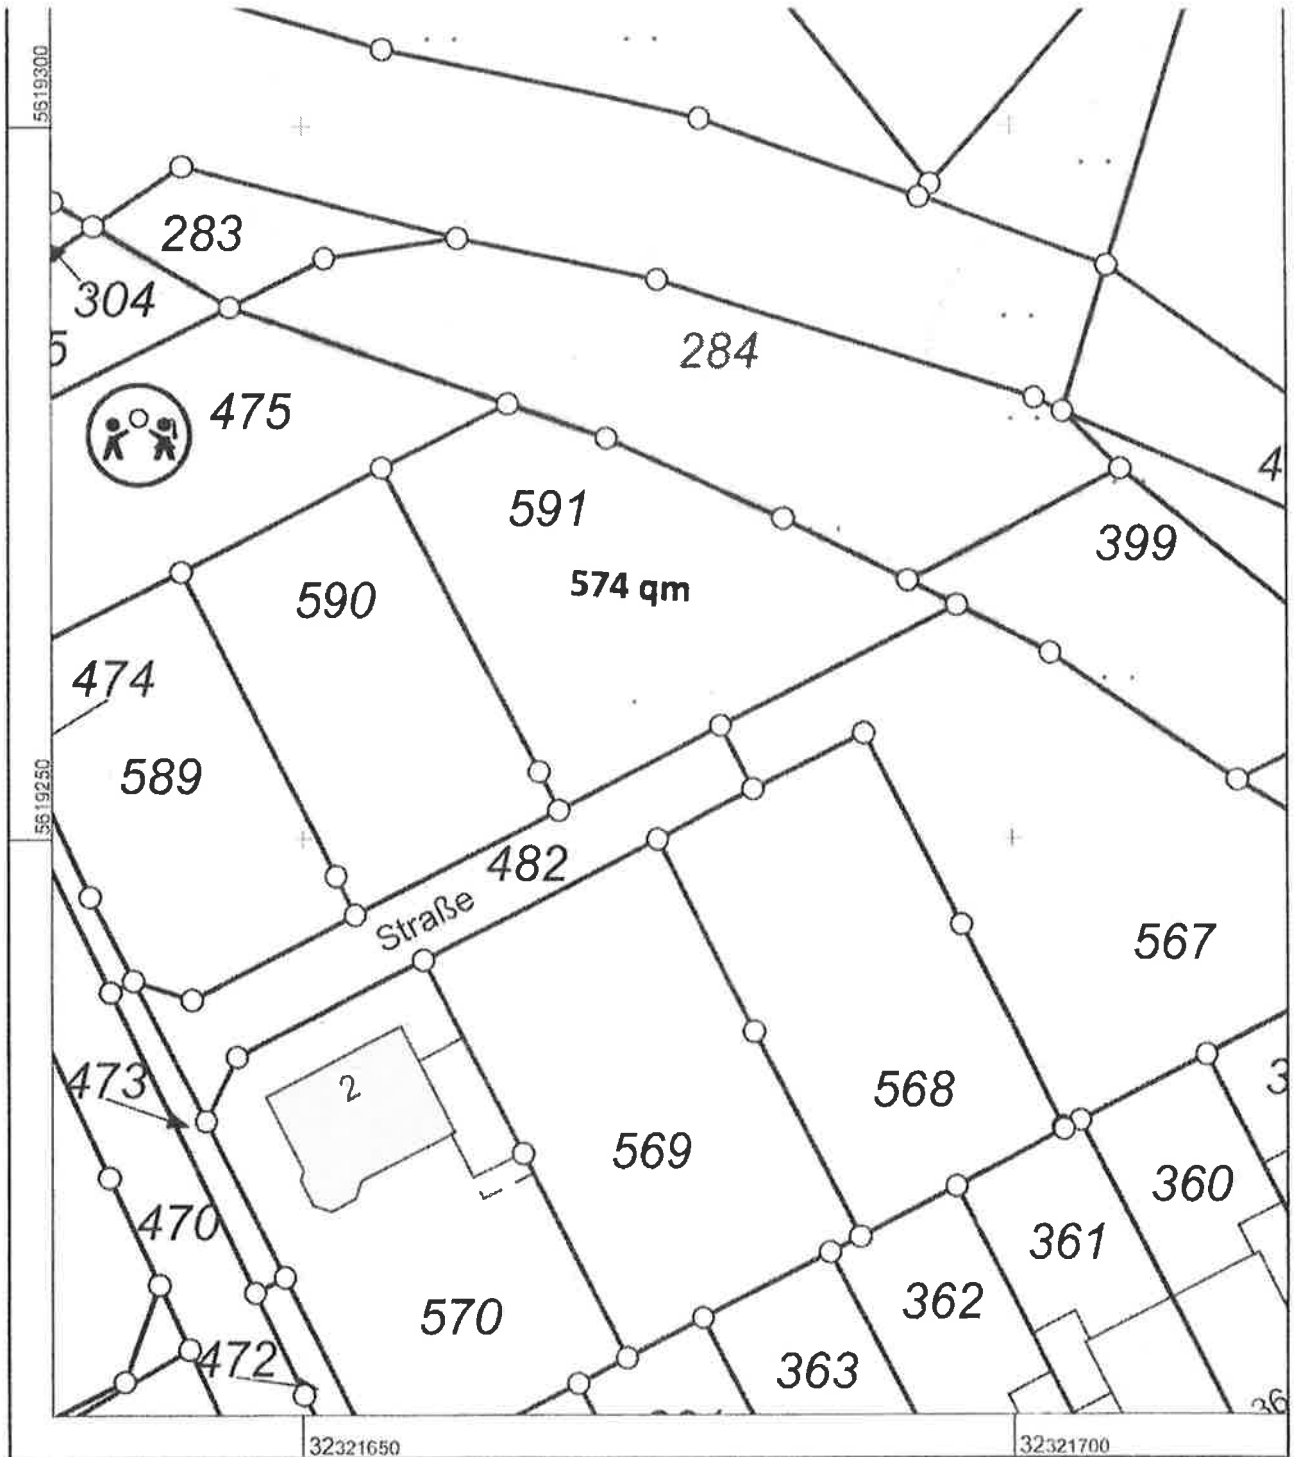

Maßstab 1 : 500

5 10 15 20 25 Meter

© Kreis Düren